



פתרונות מודולריים לענף הבנייה


WWW.EDGESAFETY.CO.IL

שערים לגדר ניידת

MBF – D2 | שער כניסה 4 מטר

מפרט טכני


סוג ציפוי	צפיפות רשת	עובי חוט	קוטר צינור	גובה	רוחב	משקל
מגולוון	50X150 מ"מ	3 מ"מ	32X1.5 מ"מ	2000 מ"מ	4000 מ"מ	33.5 ק"ג

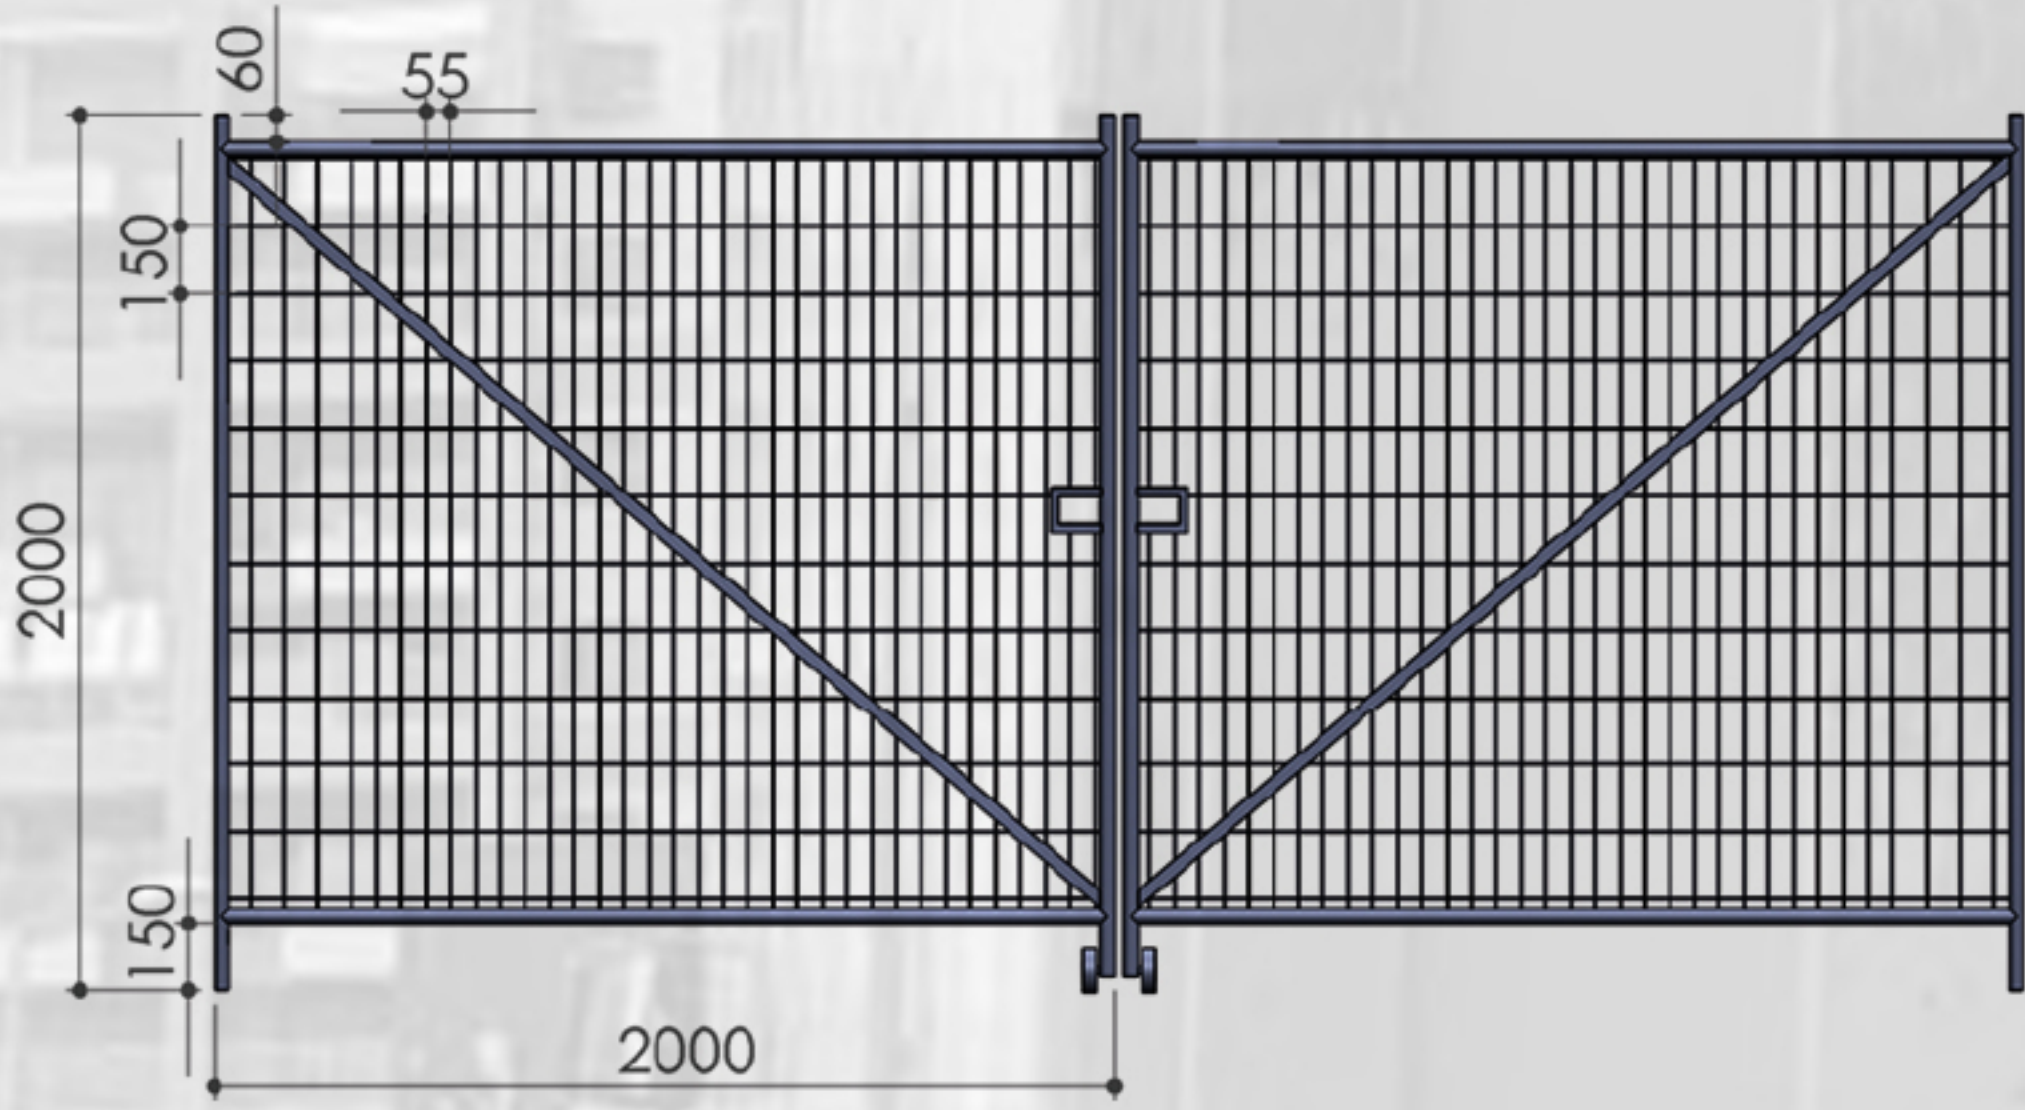

MBF – D3 | שער הזזה 7 מטר

מפרט טכני


סוג ציפוי	צפיפות רשת	עובי חוט	קוטר צינור	גובה	רוחב	משקל
מגולוון	50X150 מ"מ	3 מ"מ	32X1.5 מ"מ	2000 מ"מ	3500 מ"מ	21.5 ק"ג

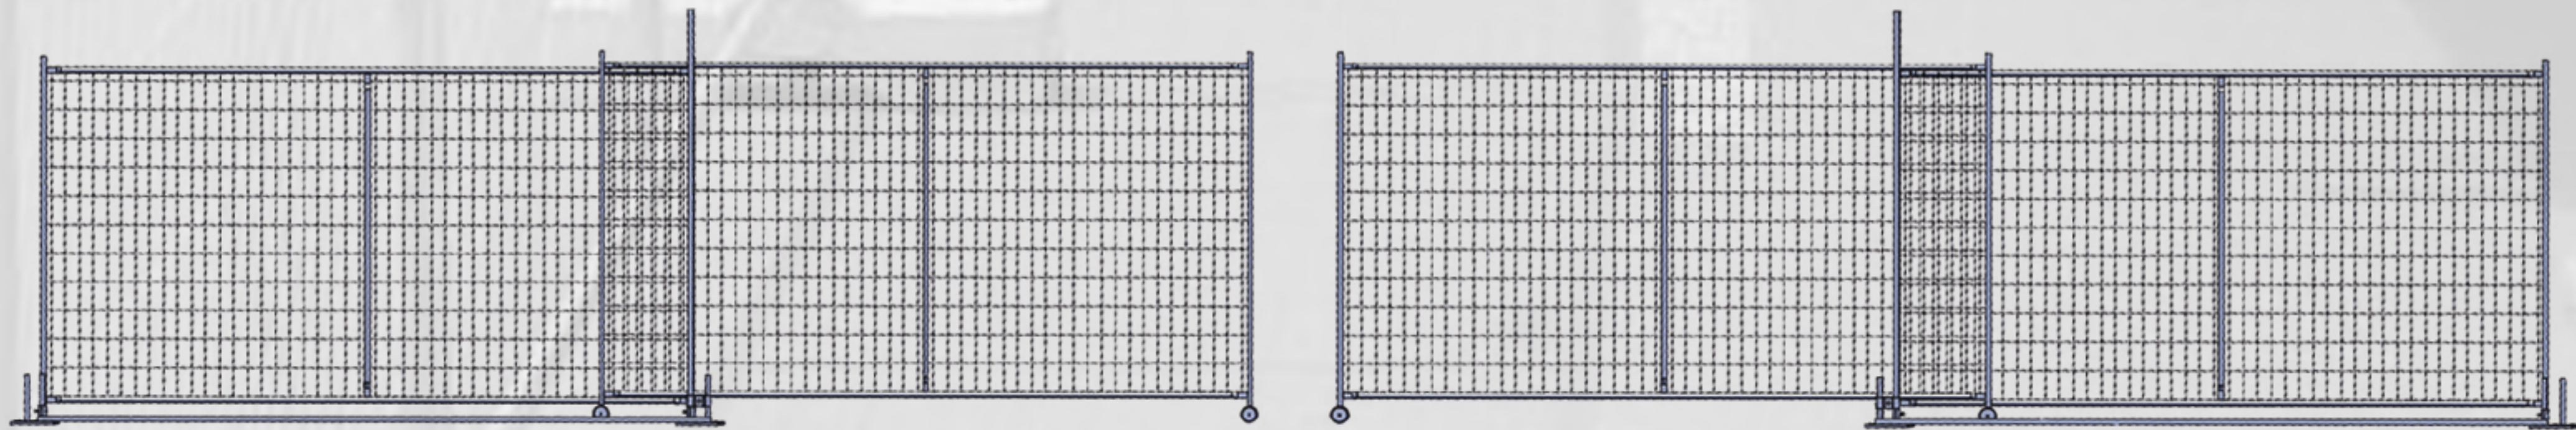

MBF – D1 | שער כניסה להולכי רגל 1 מטר

מפרט טכני

סוג ציפוי	צפיפות רשת	עובי חוט	קוטר צינור	גובה	רוחב	משקל
מגולוון	50X150 מ"מ	3 מ"מ	32X1.5 מ"מ	2000 מ"מ	1000 מ"מ	12.5 ק"ג

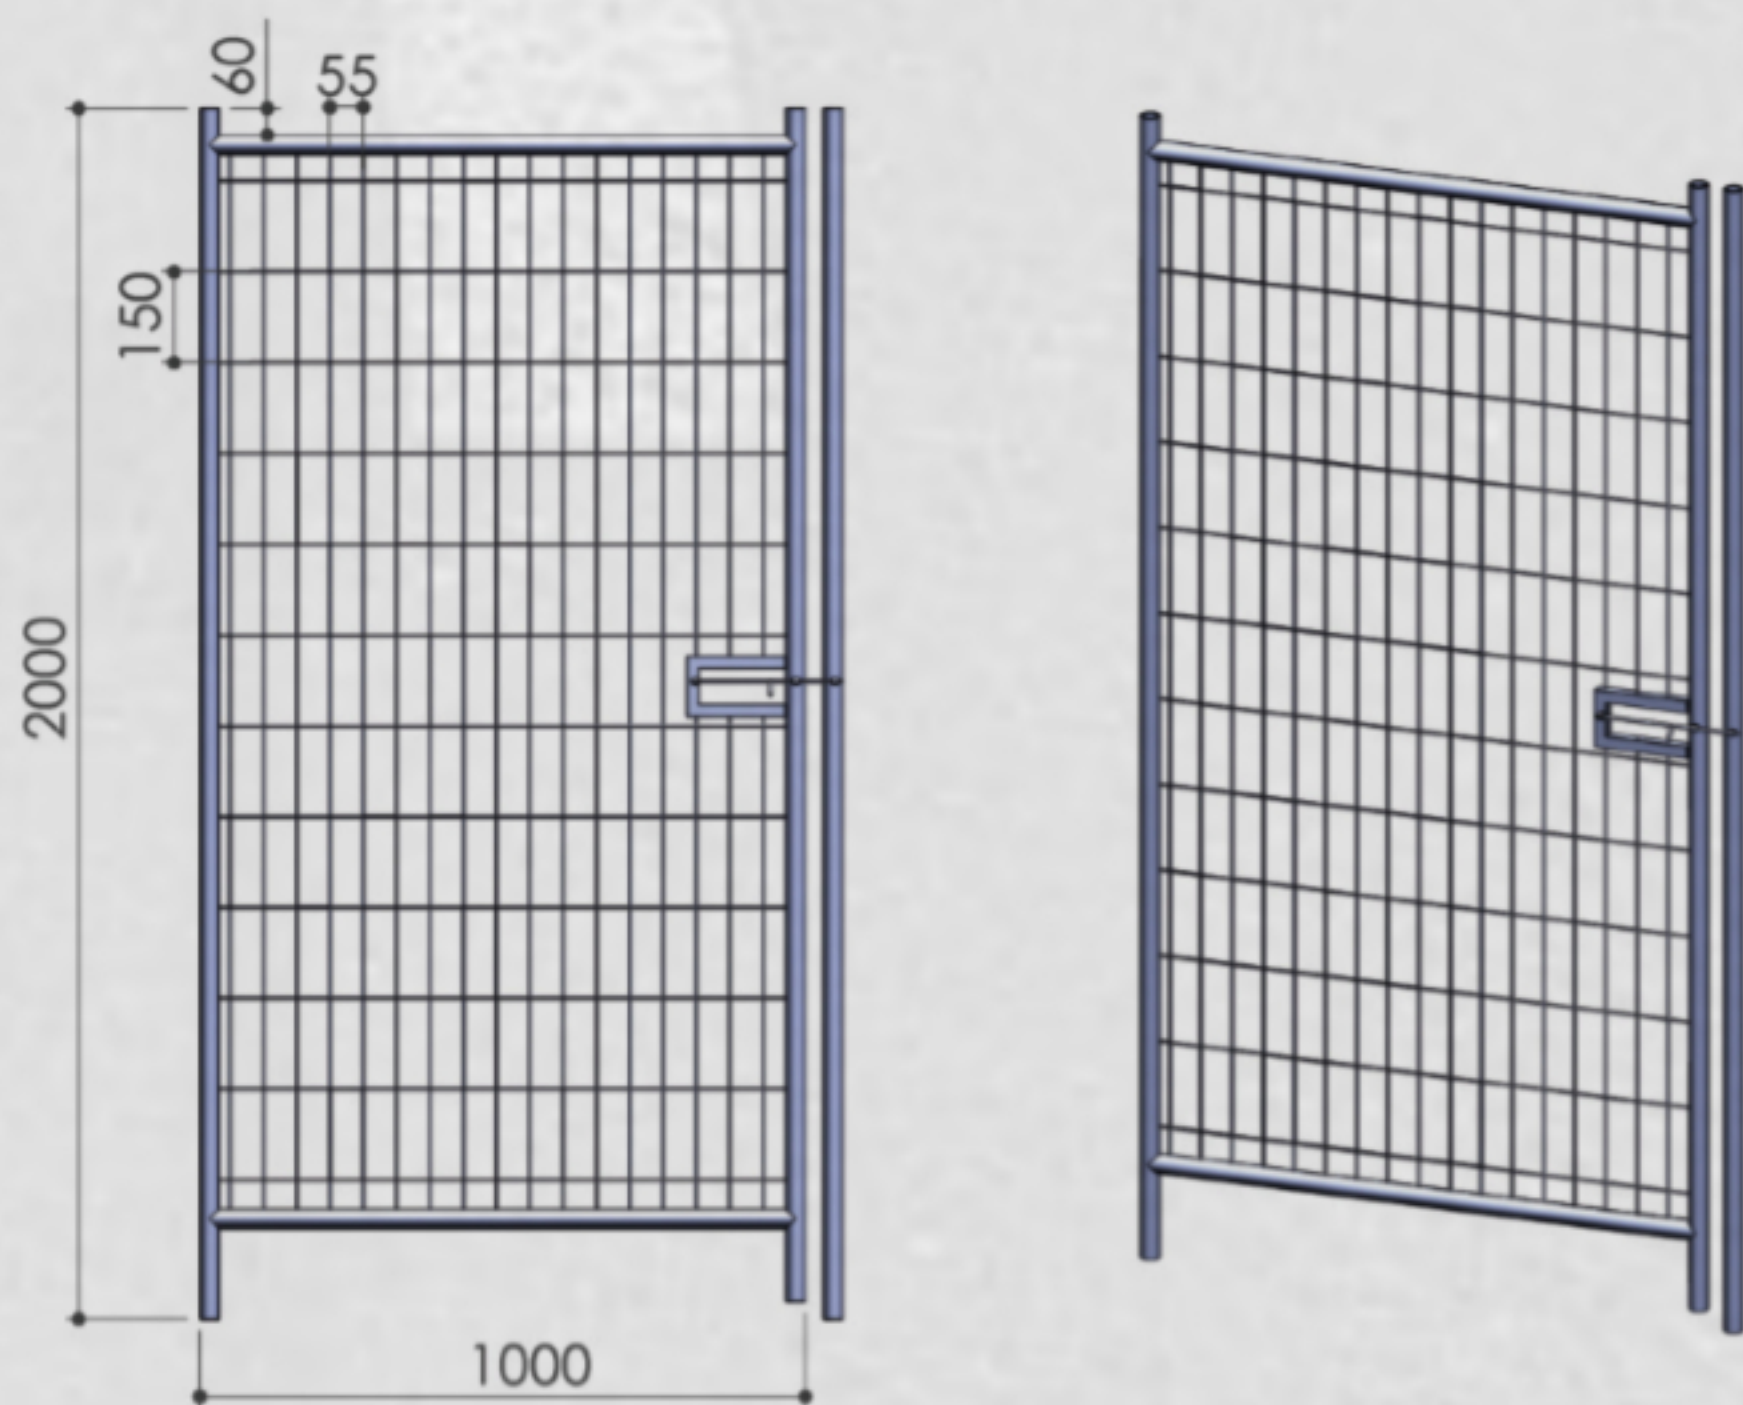



פתרונות מודולאריים

דודו - 050-2101040 | אריק 050-5443488 | פקס - 03-9086247 | משרד - 03-6473417
WWW.EDGESAFETY.CO.IL | INFO@YD-FENCE.CO.IL